


**POLO DELL'INFANZIA GREEN ED ECOSOSTENIBILE**  
 in via A. Grandi, Asciano  
**PROGETTO ESECUTIVO**

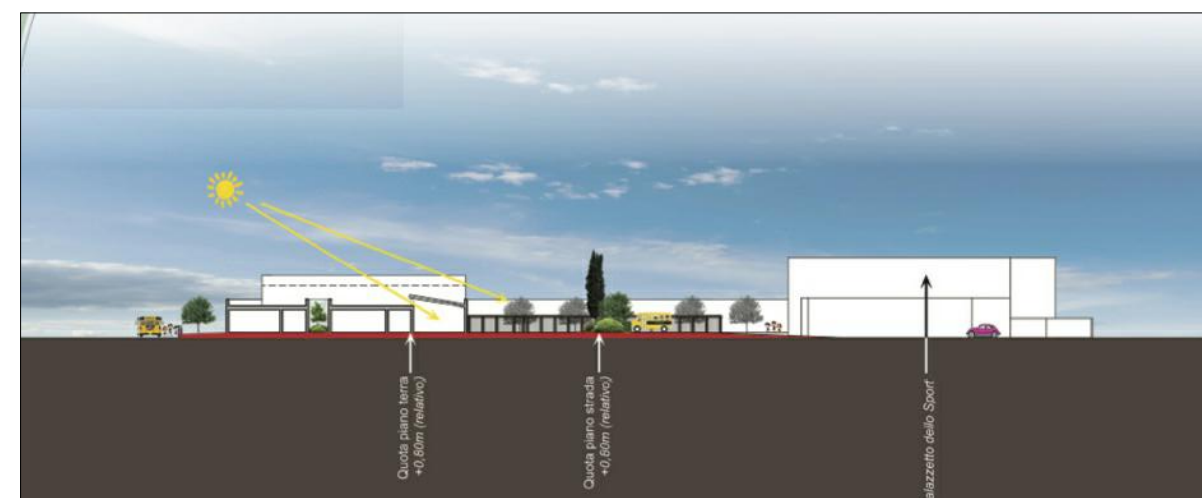

ELABORAZIONE N°	OGGETTO	DATA
H	ELABORATI GRAFICI STRUTTURE	03/05/2023
H.04	<b>RETI E CANALIZZAZIONI</b> ENEL E FIBRA	SCALA: varie

**STUDIO BURACCHI PROGETTI ASSOCIATI**

Buracchi Corsi Goracci Monachini  
 c.f. 90027350520 - P. Iva 01420290528  
 via Luciano Lama 5/10 - 53048 Sinalunga (SI) - tel. 0577 631396  
 studioburacchi@gmail.com













Arch. Marilisa Corsi  
 Arch. Roberta Goracci  
 Arch. Umberto Monachini  
 Ing. Antonio Lipuma

IL RUP  
Arch. Rolando Valentini


Codice elaborato			Redattore	Controllo	Approvazione
Rev.	Data	Motivo della emissione			

Archivio: .....CONFERENZA SERVIZI RETI E ALLACCIAMENTI/canalizzazioni\_01.05.2023.dwg


**LEGENDA:**

-  ENEL linea esistente
-  ENEL - Linea dismessa
-  ENEL spostamento contatori
-  ENEL nuova linea
-  Fibra Terre Cablate esistente
-  Fibra Terre Cablate nuova
-  Fibra Terre Cablate dismessa
-  Fibra Telecom esistente
-  Fibra Telecom nuova
-  Fibra Telecom dismessa

Planimetria stato attuale - scala 1:500

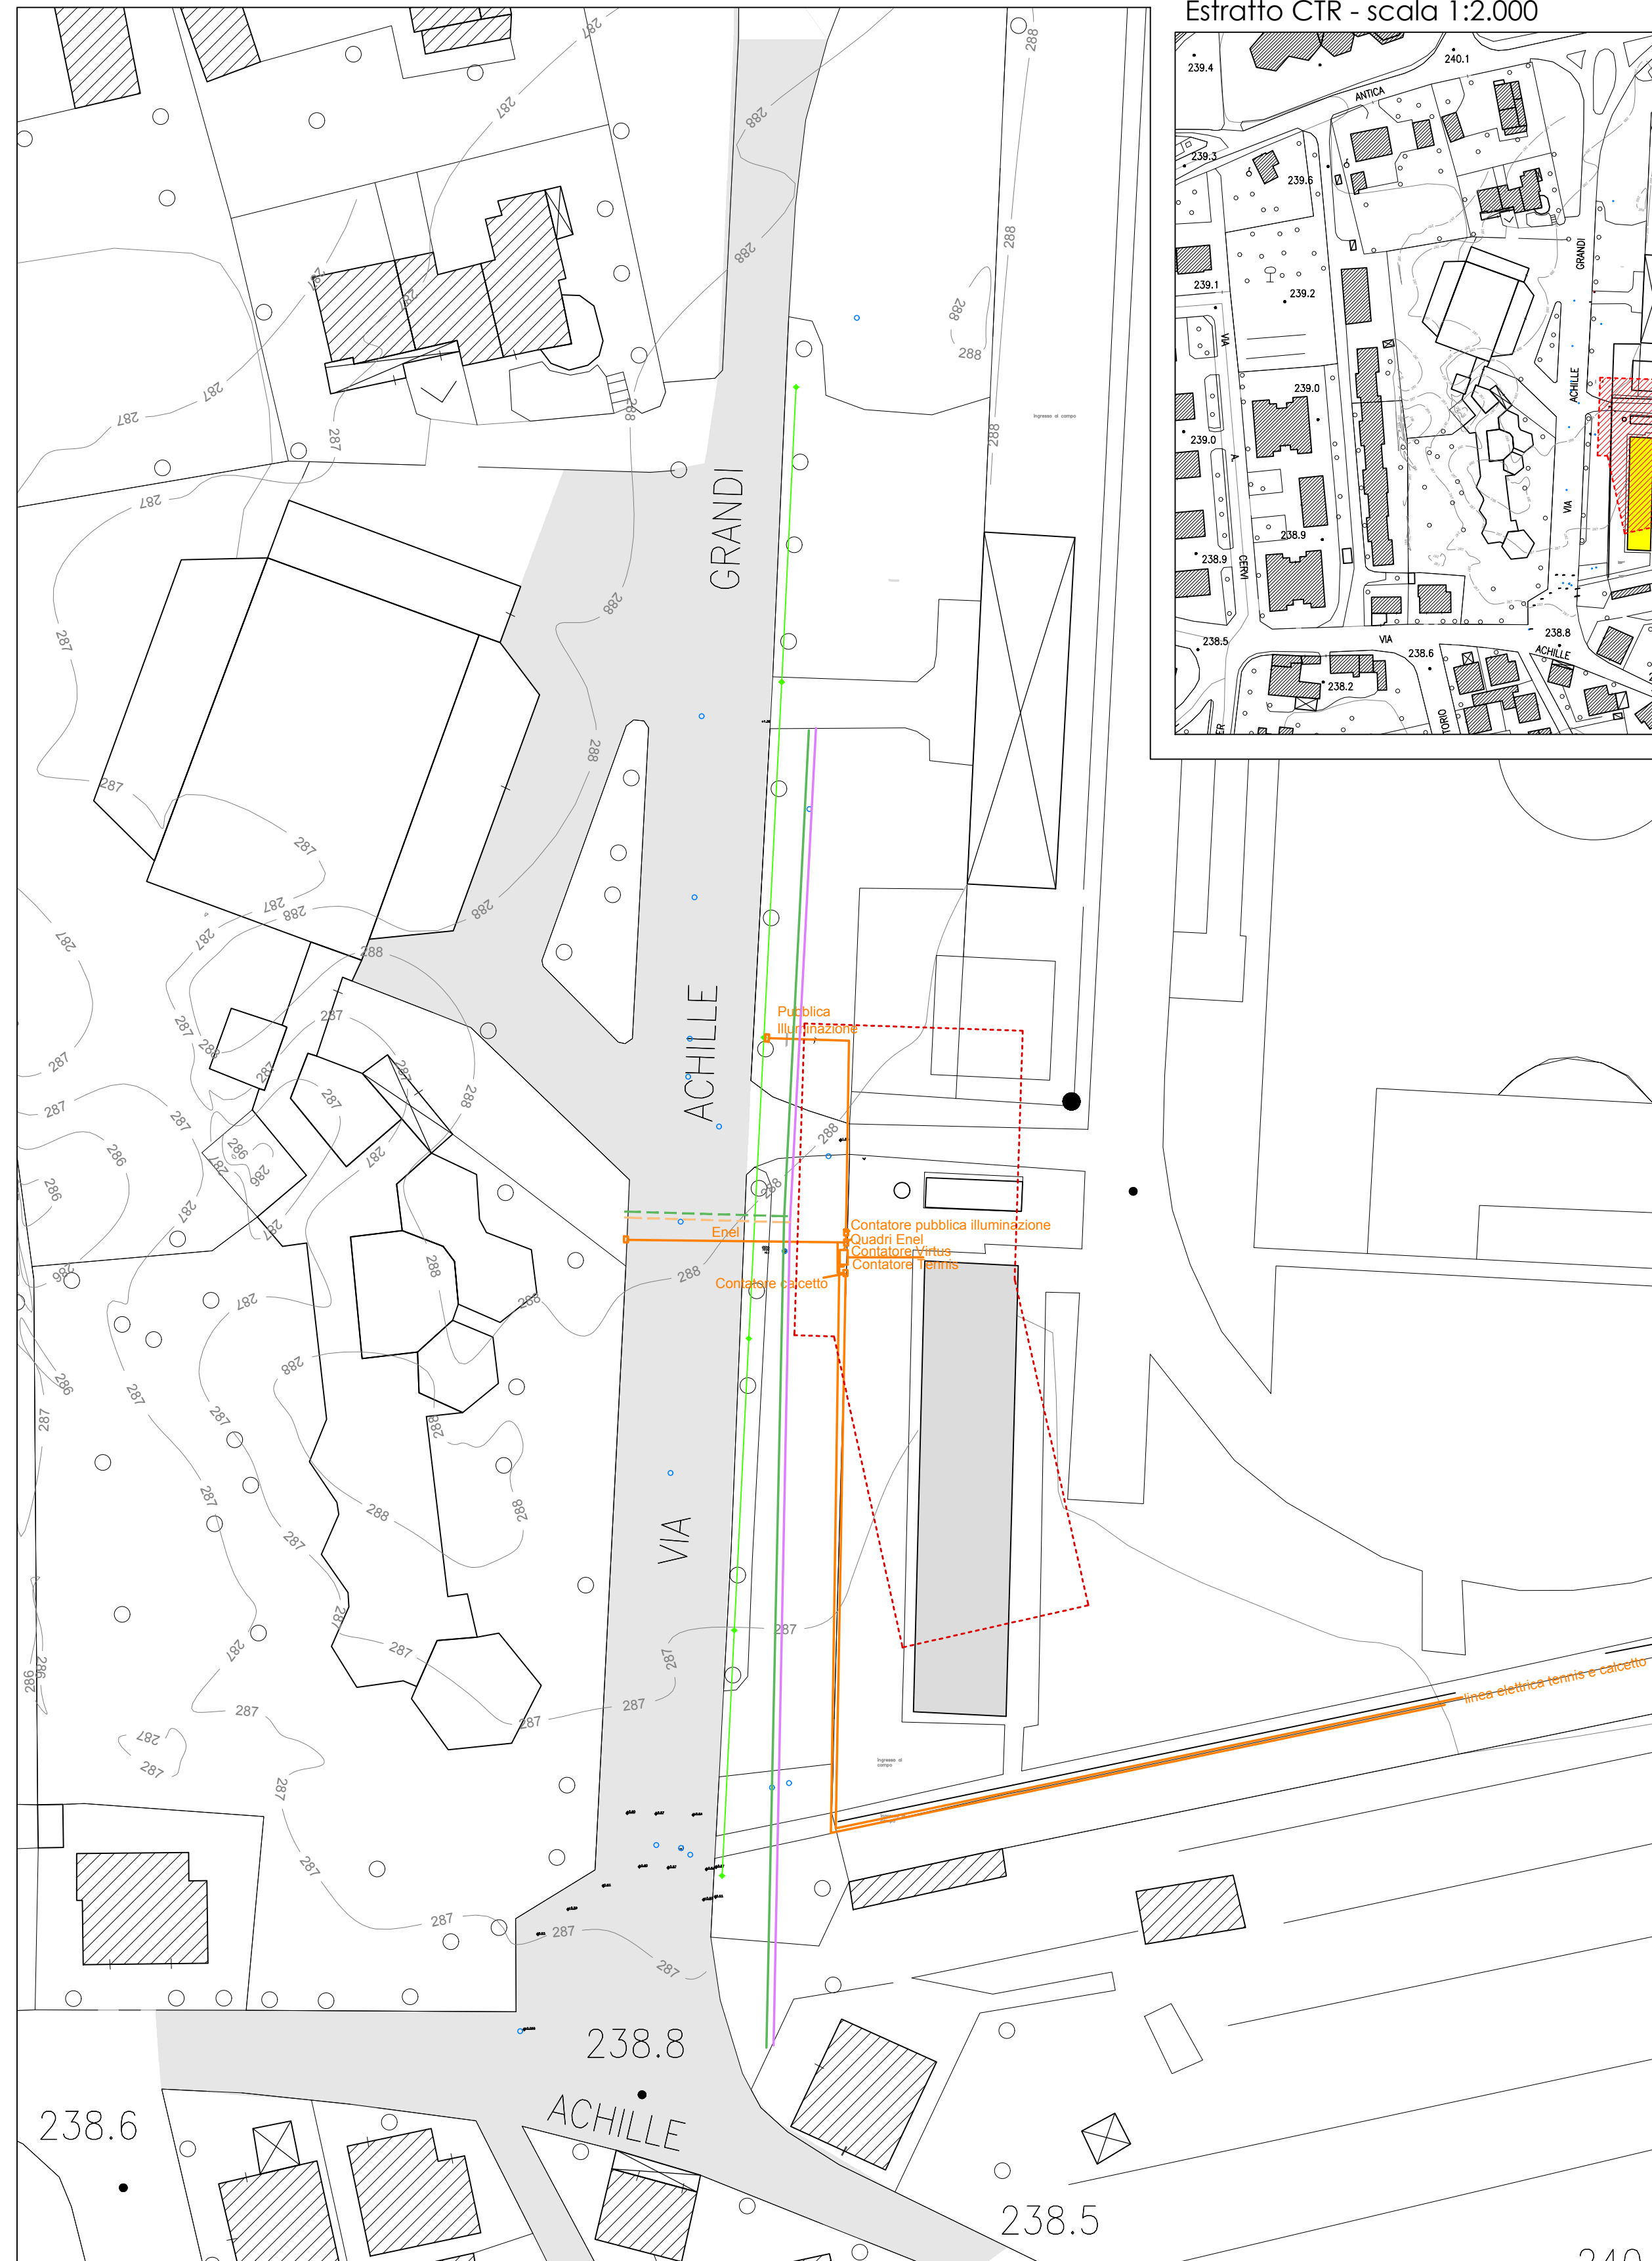

Estratto CTR - scala 1:2.000

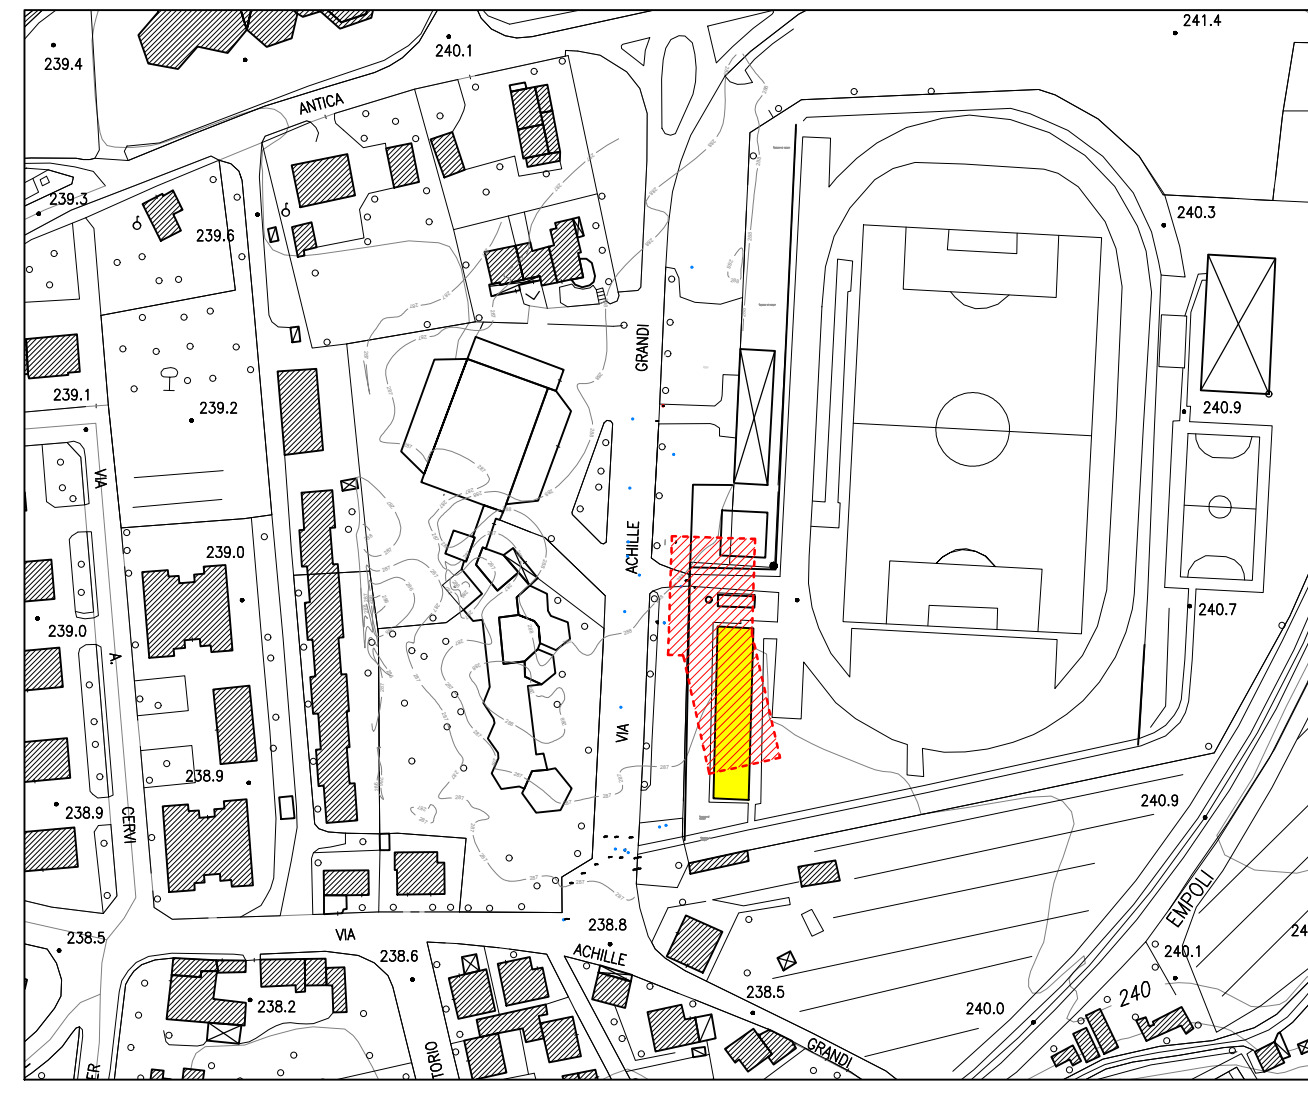

Planimetria stato modificato - scala 1:500

